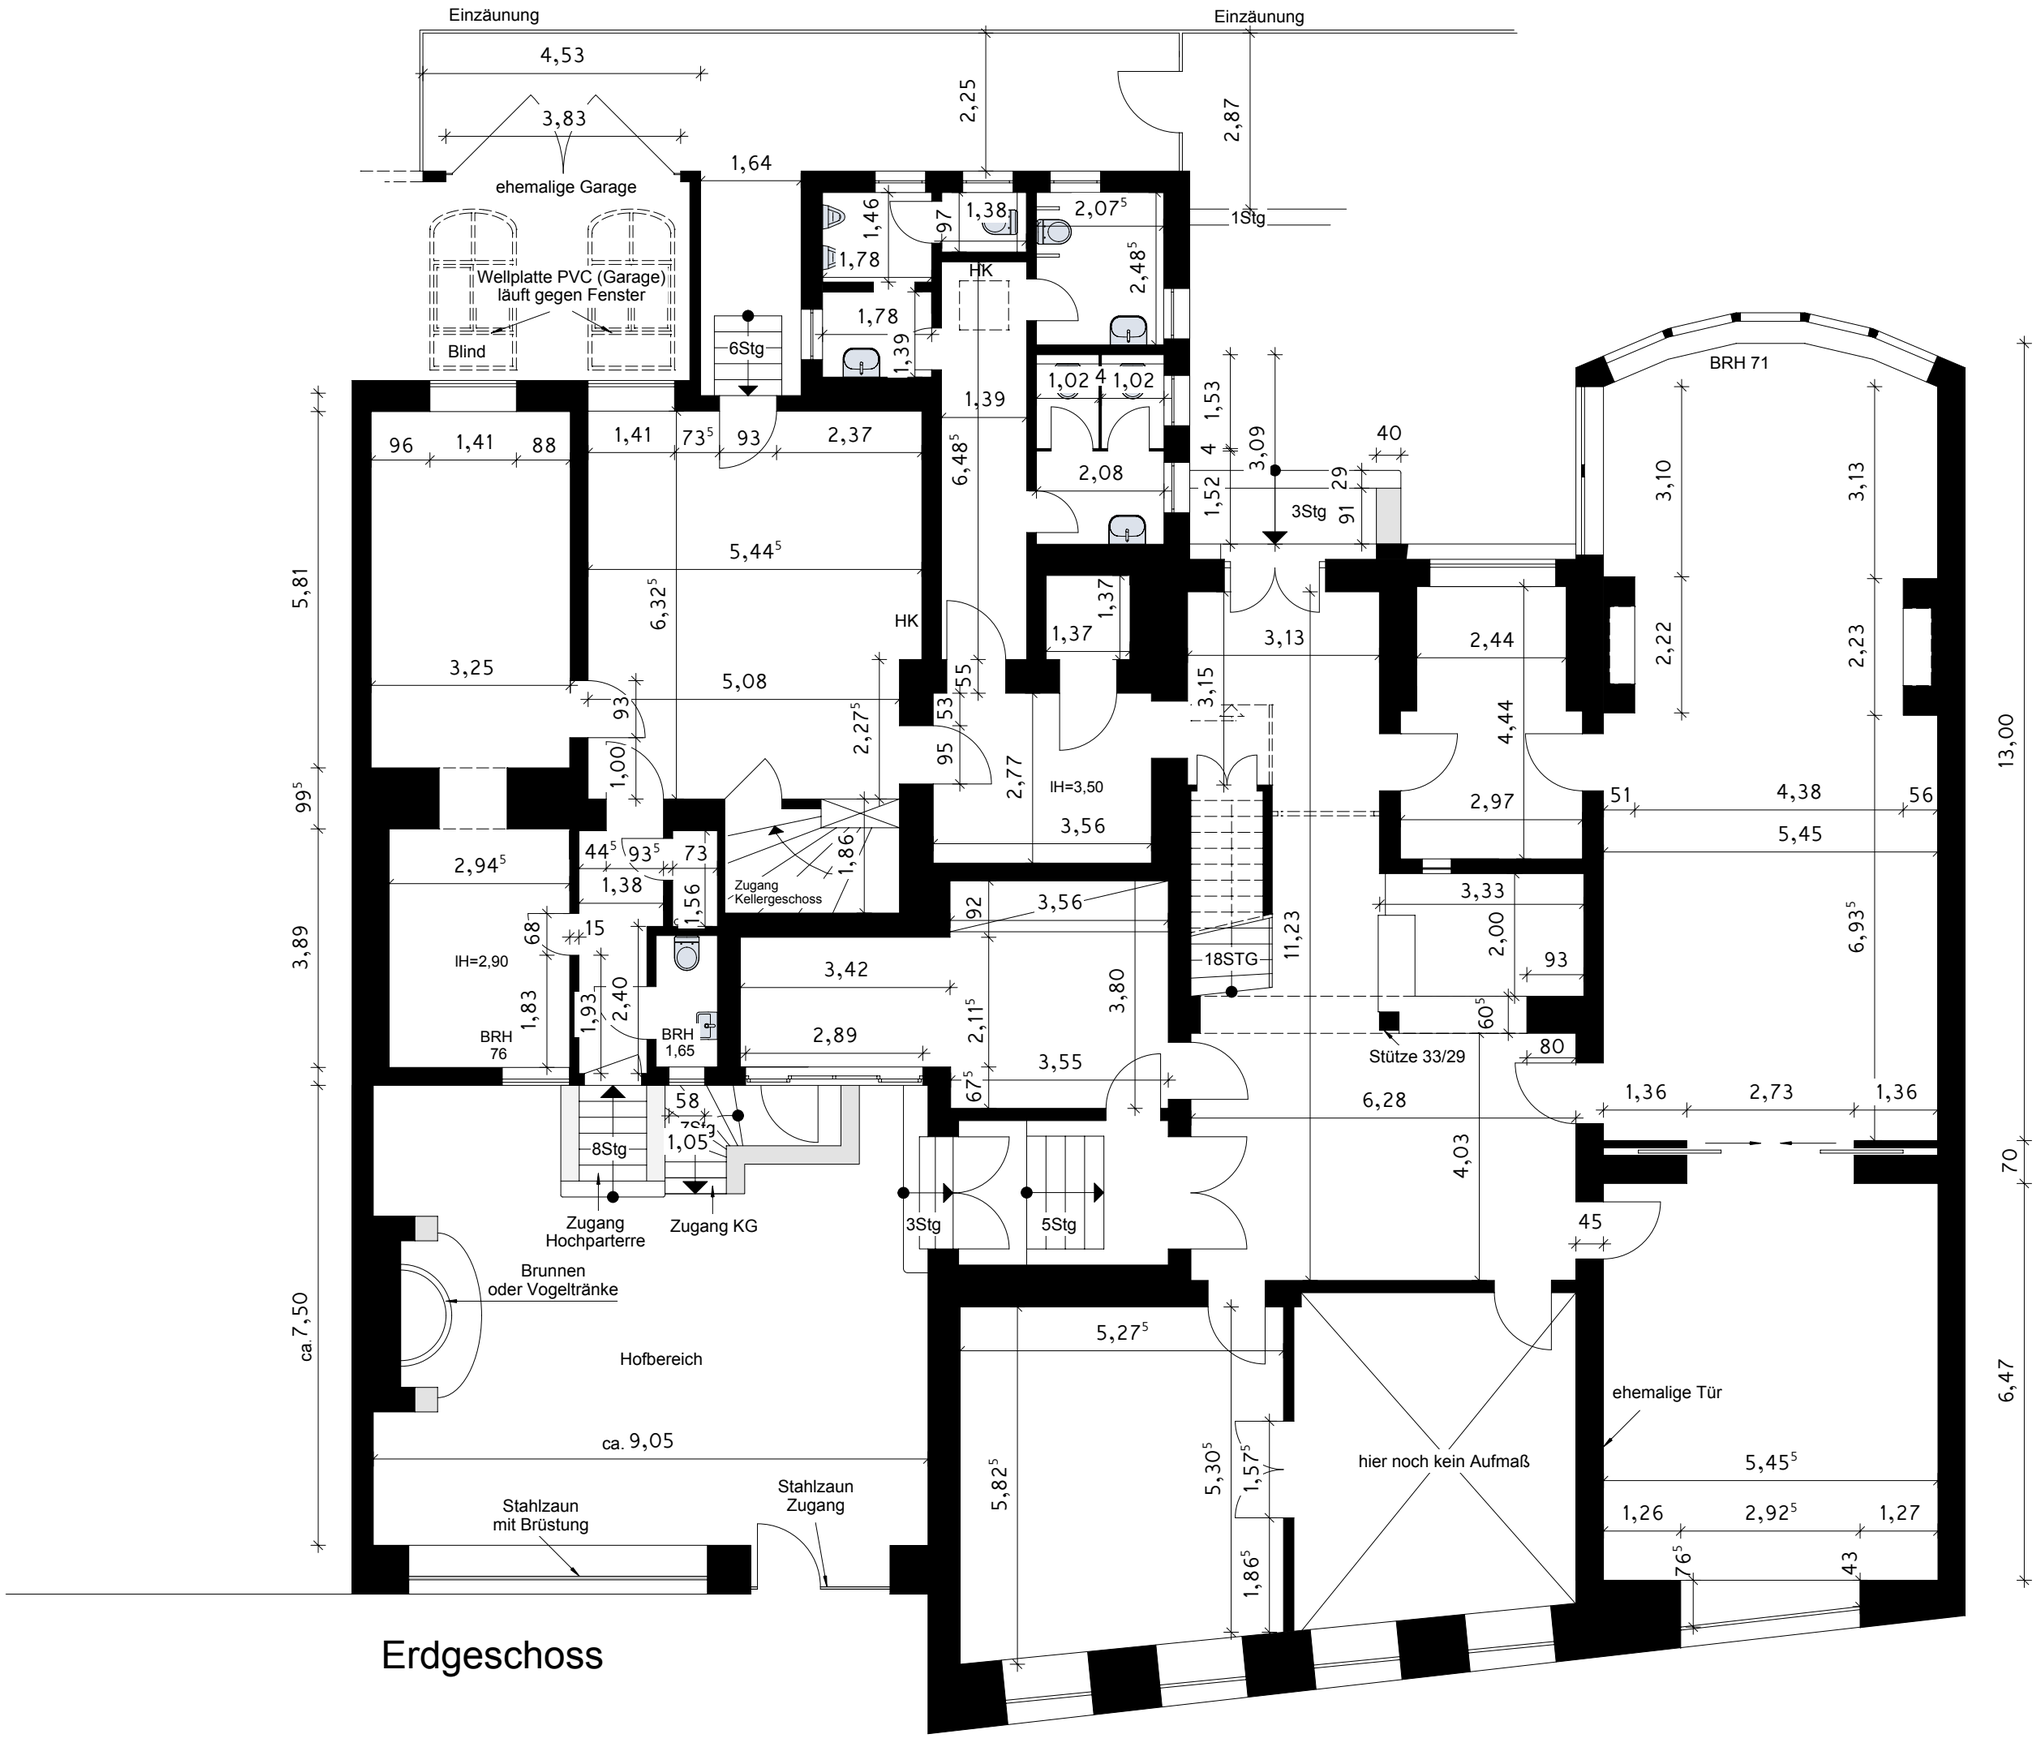
Einzäunung
Einzäunung
ehemalige Garage
Wellplatte PVC (Garage)
läuft gegen Fenster
Blind
6Stg
HK
1Stg
3Stg
BRH 71
HK
IH=3,50
Zugang
Kellergeschoss
IH=2,90
BRH
76
BRH
1,65
18STG
Stütze 33/29
8Stg
Zugang
Hochparterre
Zugang KG
3Stg
5Stg
Brunnen
oder Vogeltränke
Hofbereich
ca. 9,05
Stahlzaun
mit Brüstung
Stahlzaun
Zugang
hier noch kein Aufmaß
ehemalige Tür
ca. 7,50
13,00
Erdgeschoss